

ΕΦΗΜΕΡΙΣ ΤΗΣ ΚΥΒΕΡΝΗΣΕΩΣ
ΤΗΣ ΕΛΛΗΝΙΚΗΣ ΔΗΜΟΚΡΑΤΙΑΣ

ΕΝ ΑΘΗΝΑΙΣ ΤΗι 30 ΜΑΪΟΥ 1978	ΤΕΥΧΟΣ ΤΕΤΑΡΤΟΝ	ΑΡΙΘΜΟΣ ΦΥΛΛΟΥ 261

ΠΕΡΙΕΧΟΜΕΝΑ

ΠΟΛΕΟΔΟΜΙΑ

ΔΙΑΤΑΓΜΑΤΑ

ΑΠΟΦΑΣΕΙΣ

ΠΟΛΕΟΔΟΜΙΑ

ΑΠΟΦΑΣΕΙΣ

(1)

Περὶ ἐπεκτάσεως τοῦ ρυμοτομικοῦ σχεδίου Καρδίτσης διὰ τὴν ἀνέγερσιν ἐργατικῶν κατοικιῶν.

Ο ΠΡΟΕΔΡΟΣ ΤΗΣ ΕΛΛΗΝΙΚΗΣ ΔΗΜΟΚΡΑΤΙΑΣ

Ἔχοντες ὑπ' ὄψει τὰς διατάξεις τοῦ ἀπὸ 17 Ἰουλίου 1923 Ν. Δ/τος «περὶ σχεδίων πόλεων κλπ.», ὡς μεταγενεστέρως ἐτροποποιήθησαν καὶ συνεπληρώθησαν καὶ εἰδικώτερον τῶν ἄρθρων 3, 9 καὶ 70 αὐτοῦ, τοῦ ἀπὸ 8.9.1923 Δ/τος «περὶ καθορισμοῦ τῆς κατὰ τὸ ἄρθρον 3 τοῦ ἀπὸ 17.7.1923 Ν. Δ/τος «περὶ σχεδίων πόλεων κλπ.», προθεσμίας» (ΦΕΚ 257/Α) καὶ τὸ ὅτι ἡ κατὰ τὸ Διάταγμα αὐτὸ προθεσμία παρῆλθεν ἄπρακτος, τοῦ Ν.Δ. 8/1973 «περὶ Γ.Ο.Κ.», ὡς ἐτροποποιήθη διὰ τοῦ Ν.Δ. 205/1974 (ΦΕΚ 363/Α) καὶ εἰδικώτερον τῆς παραγράφου 1 τοῦ ἄρθρου 35 αὐτοῦ καὶ ἰδόντες τὰς ὑπ' ἀριθ. 687/1973, 1405/1973, 1122/1975, 1392/1976 καὶ 1554/1977 γνωμοδοτήσεις τοῦ Συμβουλίου Δημοσίων Ἔργων (Τμῆμα Μελετῶν), ὡς καὶ τὴν ὑπ' ἀριθ. 253/1978 γνωμοδότησιν τοῦ Συμβουλίου τῆς Ἐπικρατείας, προτάσει τοῦ ἐπὶ τῶν Δημοσίων Ἔργων Ὑπουργοῦ, ἀπεφασίσαμεν:

Ἄρθρον Μόνον.

1. Ἐγκρίνεται ἡ ἐπέκτασις τοῦ ρυμοτομικοῦ σχεδίου Καρδίτσης διὰ τοῦ καθορισμοῦ χώρου πρὸς ἀνέγερσιν ἐργατικῶν κατοικιῶν ἐγκρινομένης ἅμα τῆς θέσεως καὶ τῆς διατάξεως αὐτῶν, ὡς ἐμφαίνεται εἰς τὸ ὑπὸ τοῦ Γενικοῦ Διευθυντοῦ Οἰκισμοῦ τεθεωρημένον διὰ τῆς ὑπ' ἀριθ. Γ. 11815/1978 πράξεως αὐτοῦ σχετικὸν πρωτότυπον διάγραμμα ὑπὸ κλίμακα 1:2.000, τοῦ ὁποίου συνοπτικὸν ἀντίτυπον δημοσιεύεται μετὰ τοῦ παρόντος.

2. Ὁ μέγιστος ἐπιτρεπόμενος ἀριθμὸς ὀρόφων τῶν ὡς ἄνω ἀνεγερθησομένων ἐργατικῶν κατοικιῶν ὁρίζεται εἰς δύο (2) καὶ ὁ συντελεστὴς δομήσεως αὐτοῦ εἰς εἴκοσι ἑπτὰ ἑκατοστὰ (0,27).

Εἰς τὸν αὐτὸν ἐπὶ τῶν Δημοσίων Ἔργων Ὑπουργὸν, ἀνατίθεμεν τὴν δημοσίευσιν καὶ ἐκτέλεσιν τοῦ παρόντος Διατάγματος.


Ἐν Ἀθήναις τῇ 9 Μαΐου 1978

Ο ΠΡΟΕΔΡΟΣ ΤΗΣ ΔΗΜΟΚΡΑΤΙΑΣ

ΚΩΝΣΤΑΝΤΙΝΟΣ Δ. ΤΣΑΤΣΟΣ

Ο ΥΠΟΥΡΓΟΣ ΔΗΜΟΣΙΩΝ ΕΡΓΩΝ

ΝΙΚΟΛΑΟΣ ΖΑΡΝΤΙΝΙΔΗΣ

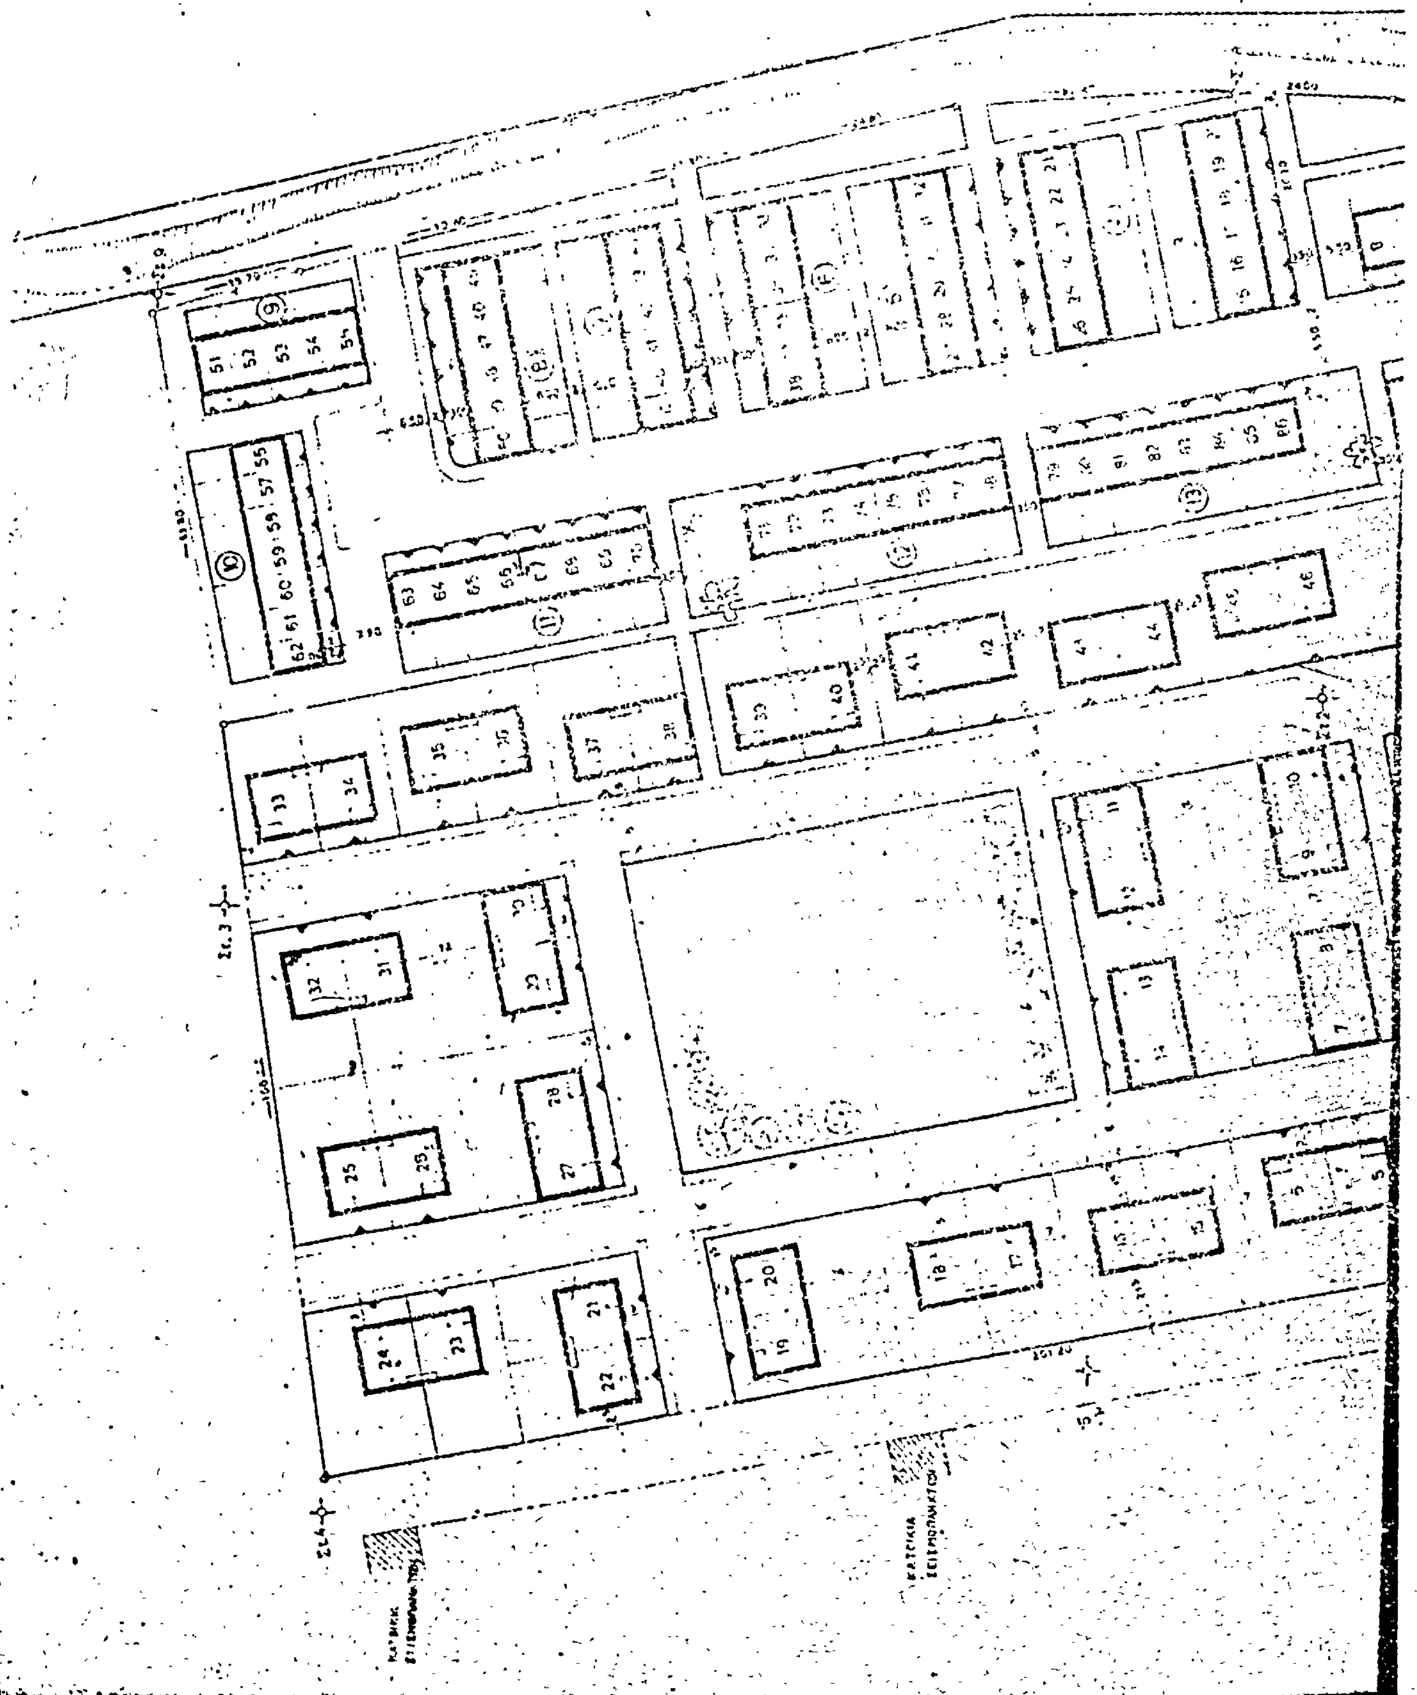

Απόσπασμα σχεδίου πόλεως Κ ρδίτσης

ΚΛ. 1:2000

Συνημμένο 50186
εἰς ΚΑΡΔΙΤΣΑΝ

Γενική Δ

(2)

Περὶ τροποποιήσεως καὶ ἐπεκτάσεως τοῦ ρυμοτομικοῦ σχεδίου Ἁγίου Δημητρίου (Ἀττικῆς).

Ο ΠΡΟΕΔΡΟΣ ΤΗΣ ΕΛΛΗΝΙΚΗΣ ΔΗΜΟΚΡΑΤΙΑΣ

Ἔχοντες ὑπ' ὄψει τὰς διατάξεις τοῦ ἀπὸ 17 Ἰουλίου 1923 Ν. Δ/τος «περὶ σχεδίων πόλεων κλπ.», ὡς μεταγενεστέρως ἐτροποποιήθησαν καὶ συνεπληρώθησαν καὶ εἰδικώτερον τῶν ἄρθρων 3 καὶ 70 αὐτοῦ, τοῦ ἀπὸ 8.9.1923 Δ/τος «περὶ καθορισμοῦ τῆς κατὰ τὸ ἄρθρον 3 τοῦ ἀπὸ 17.7.1923 Ν. Δ/τος «περὶ σχεδίων πόλεων κλπ.» προθεσμίας» (ΦΕΚ 257/Α) καὶ τὸ ὅτι ἡ κατὰ τὸ Διάταγμα αὐτὸ προθεσμία παρῆλθεν ἄπρακτος, καὶ ἰδόντες τὴν ὑπ' ἀριθ. ΕΔ2/α/04/59/Φ.Θ. 2.1.1/29.3.1978 ἀπόφασιν «περὶ μεταβιβάσεως ἁρμοδιοτήτων τοῦ Ὑπουργοῦ Δημοσίων Ἔργων εἰς τὸν Ὑφυπουργὸν τοῦ αὐτοῦ Ὑπουργείου» (ΦΕΚ 282/Β), τὰς ὑπ' ἀριθ. 357/1974 καὶ 1143/1977 γνωμοδοτήσεις τοῦ Συμβουλίου Δημοσίων Ἔργων (Τμῆμα Μελετῶν), προτάσει τοῦ ἐπὶ τῶν Δημοσίων Ἔργων Ὑφυπουργοῦ, ἀπεφασίσαμεν:

Ἄρθρον Μόνον.

Ἐγκρίνεται ἡ τροποποίησις καὶ ἡ ἐπέκτασις τοῦ ρυμοτομικοῦ σχεδίου Ἁγίου Δημητρίου (Ἀττικῆς) διὰ τοῦ καθορισμοῦ ρυμοτομικῶν γραμμῶν πέριξ τοῦ καθορισθέντος χώρου πρὸς ἀνέγερσιν σχολείου διὰ τῆς ὑπ' ἀριθ. Ε.34501/6398/8.11.1977 ἀποφάσεως τοῦ Ὑπουργοῦ Δημοσίων Ἔργων «περὶ τροποποιήσεως καὶ ἐπεκτάσεως τοῦ ρυμοτομικοῦ σχεδίου Ἁγίου Δημητρίου (Ἀττικῆς) διὰ τοῦ καθορισμοῦ χώρου δι' ἀνέγερσιν σχολείου» (ΦΕΚ 494/Δ/1977) πρὸς ἐξασφάλισιν ὁδῶν προσπελάσεως, ὡς ἐμφαίνεται εἰς τὸ ὑπὸ τοῦ Γενικοῦ Διευθυντοῦ Οἰκισμοῦ τεθεωρημένον διὰ τῆς ὑπ' ἀριθ. Γ. 12047/1978 πράξεως αὐτοῦ σχετικὸν πρωτότυπον διάγραμμα ὑπὸ κλίμακα 1:2.000, τοῦ ὁποίου συνοπτικὸν ἀντίτυπον δημοσιεύεται μετὰ τοῦ παρόντος.


Εἰς τὸν αὐτὸν ἐπὶ τῶν Δημοσίων Ἔργων Ὑφυπουργόν, ἀνατίθεμεν τὴν δημοσίευσιν καὶ ἐκτέλεσιν τοῦ παρόντος Διατάγματος.

Ἐν Ἀθήναις τῇ 25 Ἀπριλίου 1978

Ο ΠΡΟΕΔΡΟΣ ΤΗΣ ΔΗΜΟΚΡΑΤΙΑΣ
ΚΩΝΣΤΑΝΤΙΝΟΣ Δ. ΤΣΑΤΣΟΣ

Ο ΥΦΥΠΟΥΡΓΟΣ ΔΗΜΟΣΙΩΝ ΕΡΓΩΝ
ΣΤΕΦΑΝΟΣ ΜΑΝΟΣ

ΑΓ. ΔΗΜΗΤΡΙΟΣ ΑΤΤΙΚΗΣ
ΚΛΙΜΑΞ 1:2000

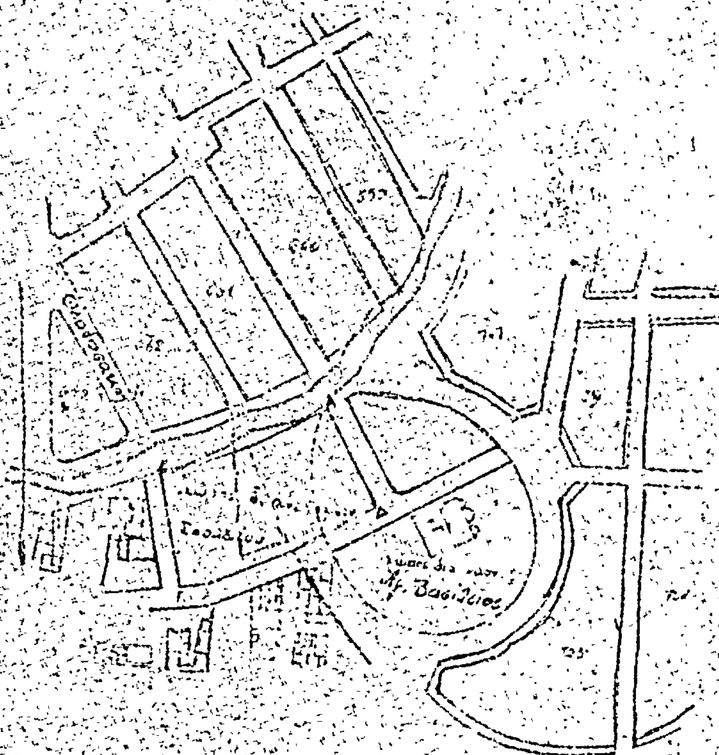

ΥΠΟΥΡΓΕΙΟΝ
ΔΗΜΟΣΙΩΝ ΕΡΓΩΝ
ΓΕΝΙΚΗ ΔΙΕΥΘΥΝΣΙΣ ΟΙΚΙΣΜΟΥ
ΑΡΙΘ. ΠΡΑΞΕΩΣ Γ.12025/1978
ΣΥΝΟΔΕΥΕΙ ΤΟ Π. ΔΙΑΤΑΓΜΑ ΠΕΡΙ τροποποιήσεως και επεκτάσεως του ρυμοτομικού σχεδίου Αγίου Δημητρίου (Αττικής)

ΑΘΗΝΑΙ 24 Απριλίου 1978
Ο ΓΕΝΙΚΟΣ ΔΙΕΥΘΥΝΤΗΣ
Ν. ΣΤΑΘ[illegible]

(3)

Περὶ τροποποιήσεως τοῦ ρυμοτομικοῦ σχεδίου Πειραιῶς.

Ο ΠΡΟΕΔΡΟΣ
ΤΗΣ ΕΛΛΗΝΙΚΗΣ ΔΗΜΟΚΡΑΤΙΑΣ

Ἔχοντες ὑπ' ὄψει τὰς διατάξεις τοῦ ἀπὸ 17 Ἰουλίου 1923 Ν. Δ/τος «περὶ σχεδίων πόλεων κλπ.», ὡς μεταγενεστέρως ἐτροποποιήθησαν καὶ συνεπληρώθησαν καὶ εἰδικώτερον τῶν ἄρθρων 3 καὶ 70 αὐτοῦ, καὶ ἰδόντες τὴν ὑπ' ἀριθ. ΕΔ2/α/04/59/Φ.Θ.2.1.1/29.3.1978 ἀπόφασιν «περὶ μεταβιβάσεως ἁρμοδιοτήτων τοῦ Ὑπουργοῦ Δημοσίων Ἔργων εἰς τὸν Ὑφυπουργὸν τοῦ αὐτοῦ Ὑπουργείου» (ΦΕΚ 282/Β), τὴν ὑπ' ἀριθ. 267/1976 πρᾶξιν τοῦ Δημοτικοῦ Συμβουλίου Πειραιῶς ὡς καὶ τὴν ὑπ' ἀριθ. 1530/1.9.77 γνωμοδότησιν τοῦ Συμβουλίου Δημοσίων Ἔργων (Τμῆμα Μελετῶν), προτάσει τοῦ ἐπὶ τῶν Δημοσίων Ἔργων Ὑφυπουργοῦ, ἀπεφασίσαμεν:

Ἄρθρον Μόνον

Ἐγκρίνεται ἡ τροποποίησις τοῦ ρυμοτομικοῦ σχεδίου Πειραιῶς κατὰ τὸ οἰκοδομικὸν τετράγωνον τὸ περικλειόμενον ὑπὸ τῶν ὁδῶν Κάσσου, Καζανόβα, Ἡρακλειδῶν, καὶ τῆς Λεωφ. Μαρίας Χατζηκυριακοῦ, ὡς ἐμφαίνεται εἰς τὸ ὑπὸ τοῦ Γενικοῦ Διευθυντοῦ Οἰκισμοῦ τεθεωρημένον διὰ τῆς ὑπ' ἀριθ. Γ.12048/1978 πράξεως αὐτοῦ σχετικὸν πρωτότυπον διάγραμμα ὑπὸ κλίμακα 1:500 τοῦ ὁποίου συνοπτικὸν ἀντίτυπον δημοσιεύεται μετὰ τοῦ παρόντος.

Εἰς τὸν αὐτὸν ἐπὶ τῶν Δημοσίων Ἔργων Ὑφυπουργόν, ἀνατίθεμεν τὴν δημοσίευσιν καὶ ἐκτέλεσιν τοῦ παρόντος Διατάγματος.


Ἐν Ἀθήναις τῇ 25 Ἀπριλίου 1978

Ο ΠΡΟΕΔΡΟΣ ΤΗΣ ΔΗΜΟΚΡΑΤΙΑΣ

ΚΩΝΣΤΑΝΤΙΝΟΣ Δ. ΤΣΑΤΣΟΣ

Ο ΥΦΥΠΟΥΡΓΟΣ ΔΗΜΟΣΙΩΝ ΕΡΓΩΝ

ΣΤΕΦΑΝΟΣ ΜΑΝΟΣ

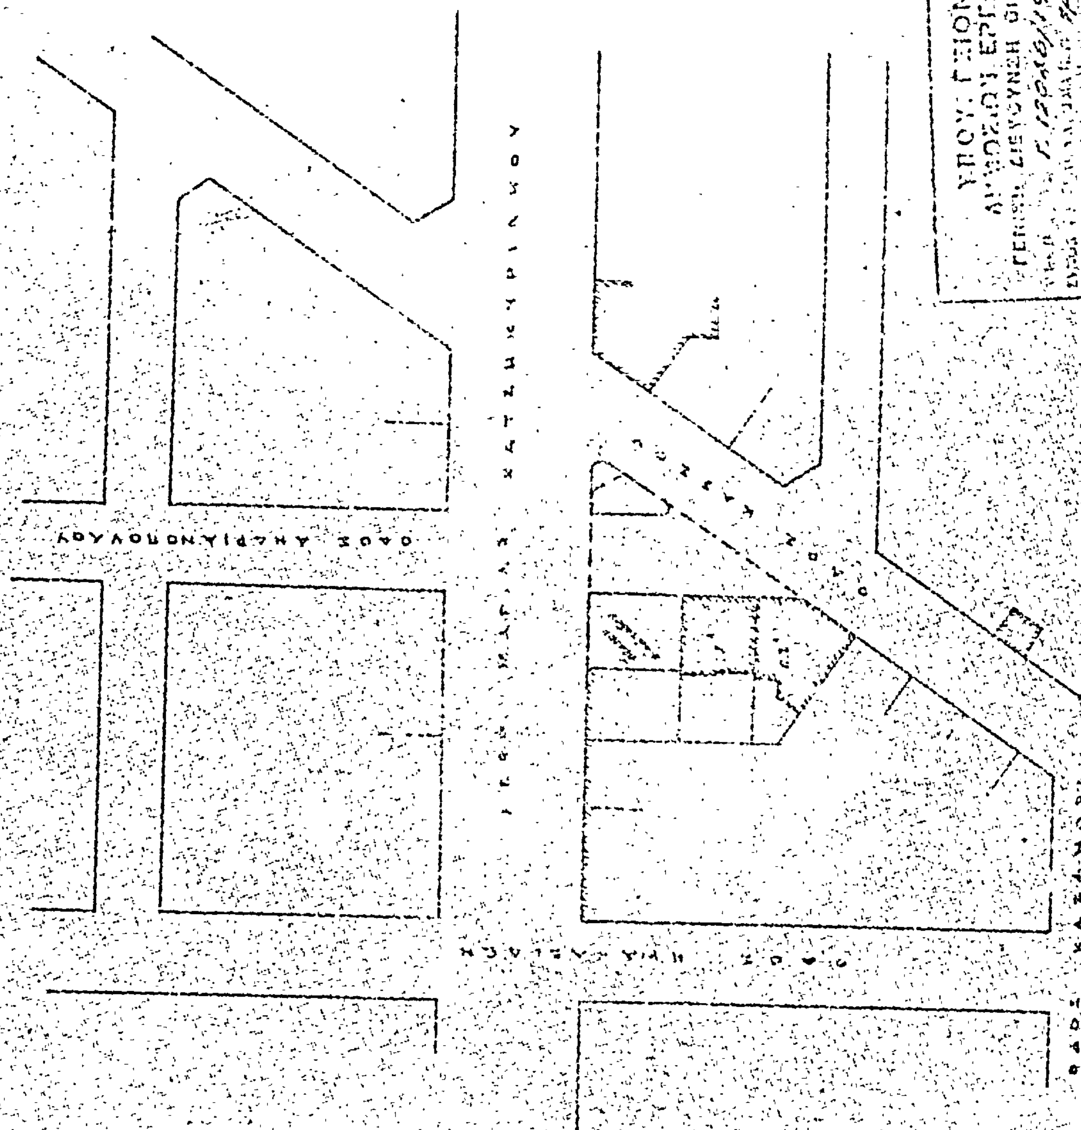

ΠΕΙΡΑΙΑΣ 1:500

(4)

Περὶ τροποποιήσεως τοῦ ρυμοτομικοῦ σχεδίου Νέων Λιοσίων (Ἀττικῆς).

Ο ΠΡΟΕΔΡΟΣ ΤΗΣ ΕΛΛΗΝΙΚΗΣ ΔΗΜΟΚΡΑΤΙΑΣ

Ἔχοντες ὑπ' ὄψει τὰς διατάξεις τοῦ ἀπὸ 17 Ἰουλίου 1923 Ν. Δ/τος «περὶ σχεδίων πόλεων κλπ.», ὡς μεταγενεστέρως ἐτροποποιήθησαν καὶ συνεπληρώθησαν καὶ εἰδικώτερον τῶν ἄρθρων 3 καὶ 70 αὐτοῦ καὶ ἰδόντες τὴν ὑπ' ἀριθ. ΕΔ2/α/04/59/Φ.Θ.2.2.1./29.3.1978 ἀπόφασιν «περὶ μεταβιβάσεως ἁρμοδιοτήτων τοῦ Ὑπουργοῦ Δημοσίων Ἔργων εἰς τὸν Ὑφυπουργὸν τοῦ αὐτοῦ Ὑπουργείου» (ΦΕΚ 282/Β), ὡς καὶ τὴν ὑπ' ἀριθ. 194/1975 πρᾶξιν τοῦ Δημοτικοῦ Συμβουλίου Νέων Λιοσίων (Ἀττικῆς), τὴν ὑπ' ἀριθ. 84/1978 γνωμοδότησιν τοῦ Συμβουλίου Δημοσίων Ἔργων (Τμῆμα Μελετῶν), προτάσει τοῦ ἐπὶ τῶν Δημοσίων Ἔργων Ὑφυπουργοῦ, ἀπεφασίσαμεν:

Ἄρθρον Μόνον.

Ἐγκρίνεται ἡ τροποποίησις τοῦ ρυμοτομικοῦ σχεδίου Νέων Λιοσίων (Ἀττικῆς) εἰς τὸ ὑπ' ἀριθ. 480 οἰκοδομικὸν τετράγωνον, τὸ περικλειόμενον ὑπὸ τῶν ὁδῶν Βασιλέως Παύλου, Λεχίου (πρώην Β. Κων/νου), Ἁγίας Αἰκατερίνης καὶ Ἁγίου Φανουρίου διὰ τῆς ἐγκρίσεως ἐντὸς αὐτοῦ ἀδιεξόδου πεζοδρόμου, ὡς ἐμφαίνεται εἰς τὸ ὑπὸ τοῦ Γενικοῦ Διευθυντοῦ Οἰκισμοῦ τεθεωρημένον διὰ τῆς ὑπ' ἀριθ. Γ.9959/1978 πράξεως αὐτοῦ σχετικὸν πρωτότυπον διάγραμμα ὑπὸ κλίμακα 1:500, τοῦ ὁποίου συνοπτικὸν ἀντίτυπον δημοσιεύεται μετὰ τοῦ παρόντος.

Εἰς τὸν αὐτὸν ἐπὶ τῶν Δημοσίων Ἔργων Ὑφυπουργόν, ἀνατίθεμεν τὴν δημοσίευσιν καὶ ἐκτέλεσιν τοῦ παρόντος Διατάγματος.

Ἐν Ἀθήναις τῇ 25 Ἀπριλίου 1978


Ο ΠΡΟΕΔΡΟΣ ΤΗΣ ΔΗΜΟΚΡΑΤΙΑΣ

ΚΩΝΣΤΑΝΤΙΝΟΣ Δ. ΤΣΑΤΣΟΣ

Ο ΥΦΥΠΟΥΡΓΟΣ ΔΗΜΟΣΙΩΝ ΕΡΓΩΝ

ΣΤΕΦΑΝΟΣ ΜΑΝΟΣ

ΝΕΑ ΛΙΟΣΙΑ ΑΓ. ΦΑΝΟΥΡΙΟΣ
ΚΛ. 1:500

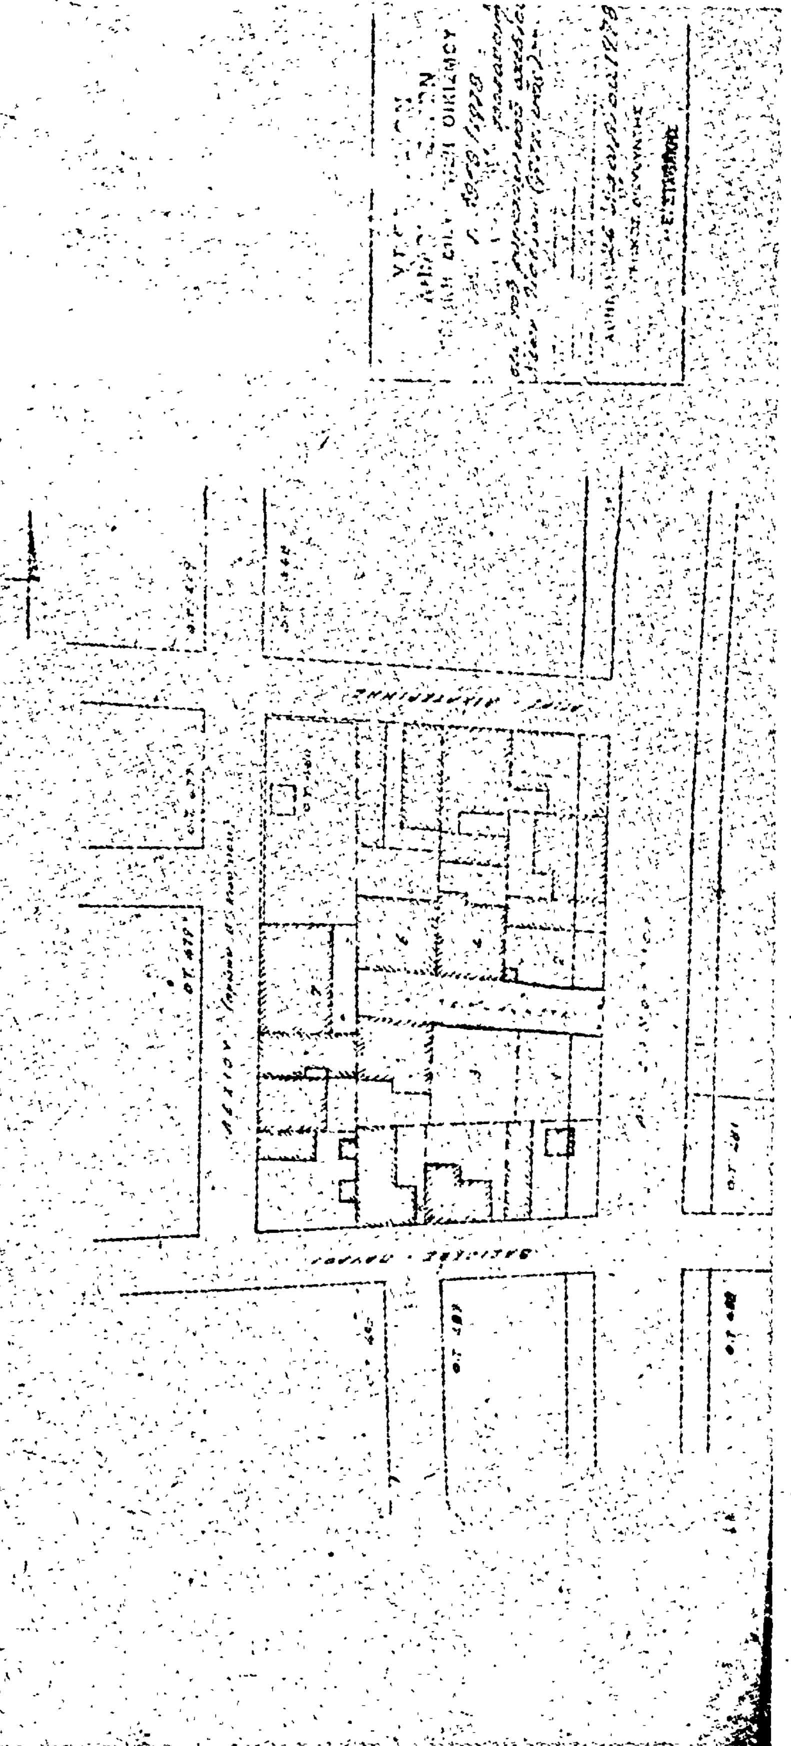

ΔΙΑΤΑΓΜΑΤΑ

'Αριθ. Γ. 12165/1131 (5)

Περὶ τροποποιήσεως τοῦ ρυμοτομικοῦ σχεδίου Περαίας (Θεσσαλονίκης) διὰ τοῦ καθορισμοῦ χώρων δι' ἀνέγερσιν Γυμνασίου καὶ Δημοτικοῦ Σχολείου.

Ο ΥΠΟΥΡΓΟΣ ΔΗΜΟΣΙΩΝ ΕΡΓΩΝ

Ἔχοντες ὑπ' ὄψει:

1. Τὰς διατάξεις: α) τοῦ ἀπὸ 17.7.1923 Νομ. Δ/τος «περὶ σχεδίων πόλεων κλπ.», ὡς μεταγενεστέρως ἐτροποποιήθησαν καὶ συνεπληρώθησαν καὶ εἰδικώτερον τοῦ ἄρθρου 29 αὐτοῦ καὶ β) τῆς παρ. 2 τοῦ ἄρθρου 4 τοῦ Νόμου 622/1977 «περὶ εἰσπράξεως ὑπὸ τοῦ Δημοσίου Ταμείου τῶν διὰ τὴν ἔκδοσιν οἰκοδομικῶν ἀδειῶν καταβαλλομένων φόρων κλπ. (ΦΕΚ 171/Α).

2. Τὴν ὑπ' ἀριθ. ΕΔ2/α/04/59/Φ.Θ.2.1.1/29.3.1978 ἀπόφασιν «περὶ μεταβιβάσεως ἁρμοδιοτήτων Ὑπουργοῦ Δημοσίων Ἔργων εἰς τὸν Ὑφυπουργὸν τοῦ αὐτοῦ Ὑπουργείου» (ΦΕΚ 282/Β). καὶ ἰδόντες τὴν ὑπ' ἀριθ. 142/1978 γνωμοδότησιν τοῦ Συμβουλίου Δημοσίων Ἔργων (Τμῆμα Μελετῶν), ἀποφασίζομεν:

Ἐγκρίνομεν τὴν τροποποίησιν τοῦ ρυμοτομικοῦ σχεδίου Περαίας (Θεσσαλονίκης) διὰ μετατροπῆς α) τοῦ ὑπ' ἀριθ. 60 οἰκοδομικοῦ τετραγώνου εἰς χῶρον Γυμνασίου καὶ β) τοῦ ὑπ' ἀριθ. 61 οἰκοδομικοῦ τετραγώνου εἰς χῶρον Δημοτικοῦ Σχολείου, ὡς ἐμφαίνεται εἰς τὸ ὑπὸ τοῦ Γενικοῦ Διευθυντοῦ Οἰκισμοῦ τεθεωρημένον διὰ τῆς ὑπ' ἀριθ. Γ. 12165/1978 πράξεως αὐτοῦ σχετικὸν πρωτότυπον διάγραμμα ὑπὸ κλίμακα 1:1.000, τοῦ ὁποίου συνοπτικὸν ἀντίτυπον δημοσιεύεται μετὰ τῆς παρούσης.

Ἐν Ἀθήναις τῇ 24 Ἀπριλίου 1978

Ο ΥΦΥΠΟΥΡΓΟΣ

ΣΤΕΦΑΝΟΣ ΜΑΝΟΣ

Περαία (Θεσσαλονίκης)

ΚΛΙΜΑΞ 1:1000

ΥΠΟΥΡΓΕΙΟΝ
ΔΗΜΟΣΙΩΝ ΕΡΓΩΝ
ΓΕΝΙΚΗ ΔΙΕΥΘΥΝΣΙΣ ΟΙΚΙΣΜΟΥ
ΣΥΝΟΔΕΥΕΙ ΤΗΝ ΥΠ' ΑΡΙΘ.

ΑΘΗΝΑΙ
Ο
ΓΕΝΙΚΟΣ ΔΙΕΥΘΥΝΤΗΣ

57

61

60

'Αριθ. Οἰκ. 296253 (6)

Περὶ ἀνακλήσεως ἐν μέρει τῆς 256312/2257/14.9.73 ἀποφάσεως Δ.Τ.Υ.Ν. «περὶ ἐγκρίσεως ρυμοτομικοῦ Σχεδίου Γλυκῶν Νερῶν καὶ μερικῆς καταργήσεως τοῦ σχεδίου», ὡς πρὸς τὶς 18 ἰδιοκτησίες, οἱ ὁποῖες ἀναγράφονται ἐπὶ τοῦ Σχεδίου πίνακα κ.λ.π.

Ο ΝΟΜΑΡΧΗΣ ΑΤΤΙΚΗΣ

Ἔχοντας ὑπόψη :

1. Τὸ Ν. 3200/55 «περὶ Διοικητικῆς Ἀποκεντρώσεως».
2. Τὸ Ν.Δ. 3620/56 «περὶ συμπληρώσεως διατάξεων περὶ Διοικητικῆς Ἀποκεντρώσεως».
3. Τὶς διατάξεις τοῦ Ν.Δ. 1147/1972 «περὶ Διοικήσεως τῆς Μείζονος Πρωτευούσης».
4. Τὶς διατάξεις τοῦ Β.Δ. 863/1960, ὅπως τροποποιήθηκε καὶ συμπληρώθηκε μέχρι σήμερα καὶ εἰδικότερα τὸ τὸ 532/70 Ν. Δ/γμα καὶ τὸ Β. Δ/γμα 712/70 ποὺ ἐκδόθηκε σ' ἐκτέλεση αὐτοῦ ὅπως τροποποιήθηκε μὲ τὰ 677/71 καὶ 198/72 Β. Δ/τα.
5. Τὴ Α7/13-1/11.12.1972 κοινὴ ἀπόφαση τῶν Ὑπουργῶν παρὰ τῷ Πρωθυπουργῷ, Ἐσωτερικῶν καὶ Δημοσίων Ἔργων «περὶ Ὀργανώσεως τῶν παρὰ τῇ Νομαρχίᾳ Ἀττικῆς καὶ τοῖς Διαμερίσμασιν αὐτῆς Ὑπηρεσιῶν ἁρμοδιοτήτων Ὑπουργείου Δ.Ε.»,
6. Τὴ Α 81177/20.9.1967 κοινὴ ἀπόφαση τοῦ Ἀντιπροέδρου τῆς Κυβερνήσεως καὶ τῶν Ὑπουργῶν Ἐσωτερικῶν, Οἰκονομικῶν καὶ Δημοσίων Ἔργων «περὶ διατηρήσεως συμβουλίων καὶ ἐπιτροπῶν Ν.Π.Δ.Δ. ἁρμοδιότητος ἰδίου Ὑπουργείου».
7. Τὸ 805/1972 Β. Δ/γμα «περὶ καθορισμοῦ τῶν, κατὰ τὴν παρ. 1 τοῦ ἄρθρου 5 τοῦ Ν.Δ. 1147/1972, διατηρουμένων ὑπὲρ τοῦ Νομάρχου Ἀττικῆς ἁρμοδιοτήτων ἐπὶ ἀντικειμένων τοῦ Ὑπουργείου Δημ. Ἔργων καὶ συστάσεως Συμβουλίου Δημοσίων Ἔργων εἰς τὴν Νομαρχίαν Ἀττικῆς καὶ τὰ διαμερίσματα αὐτῆς».
8. Τὴν ὑπ' ἀριθ. 8663/7.11.77 ἀπόφαση τοῦ Νομάρχη Ἀττικῆς «περὶ συγκροτήσεως Συμβουλίου Δημ. Ἔργων».
9. Τὴν ὑπ' ἀριθμ. 1328/3.3.77 ἐξουσιοδότηση ἀπόφαση τοῦ Νομάρχη Ἀττικῆς.
10. Τὸν Α.Ν. 314/1968 «περὶ παροχῆς εἰς τὸν Ὑπουργὸν Βορείου Ἑλλάδος καὶ τοὺς Νομάρχας ἁρμοδιότητος ἐπὶ θεμάτων ἐγκρίσεως ἐπεκτάσεως κ.τ.λ. σχεδίων πόλεων καὶ κωμῶν, ὅπως τροποποιήθηκε καὶ συμπληρώθηκε μὲ τὸ 1018/71 Ν. Δ/τος.
11. Τὴν 1/1961 ἐγκύκλιο τοῦ Προϊσταμένου τῆς Ὑπηρεσίας Οἰκισμοῦ τοῦ Ὑπουργείου Δημ. Ἔργων, καθὼς καὶ τὴ συμπληρωματικὴ Ε8/1975 ἐγκύκλιο τοῦ Ὑφυπουργοῦ Δ.Ε.
12. Τὶς διατάξεις τοῦ ἀπὸ 17.7.1923 Ν.Δ. «περὶ σχεδίων πόλεων κλπ., ὅπως τροποποιήθηκε καὶ συμπληρώθηκε μεταγενέστερα.
13. Τὴ 256312/2257/14.9.1973 ἀπόφαση τῆς Δ.Τ.Υ.Ν. Ἀττικῆς, μὲ τὴν ὁποία ἐγκρίθηκε τὸ ρυμοτομικὸ Σχέδιο Γλυκῶν Νερῶν.
14. Τὶς 312, 313, 314, 315, 316, 317, 318, 319, 322, 323, 324, 325, 1865 καὶ 1864 τοῦ 1976 ἀποφάσεις τοῦ Σ.τ.Ε. μὲ τὶς ὁποῖες δικαιώνονται 18 ἰδιοκτῆτες ποὺ ἀναγράφονται στὸν πίνακα τοῦ συνημμένου διαγράμματος τοῦ ἐγκ. ρυμοτ. Σχεδίου τῆς Κοινότητας Γλυκῶν Νερῶν μὲ κλίμακα 1 : 2000, στὸ ὁποῖο φαίνονται καὶ οἱ θέσεις τῶν 18 ἰδιοκτησιῶν, τῶν ὁποίων οἱ ἰδιοκτῆτες εἶχαν προσφύγει κατὰ τῆς 256312/2257/14.9.73 ἀποφάσεως Δ.Τ.Υ.Ν.Α.
15. Τὴν οἰκ. 295876 ἀπὸ 25 Φεβρουαρίου 1978 Εἰσήγηση τῆς Δ.Τ.Υ.Ν. Ἀττικῆς πρὸς τὸ Συμβούλιο Δημοσίων Ἔργων Νομαρχίας Ἀττικῆς.
16. Τὴν γνωμοδότηση τοῦ Συμβουλίου Δημοσίων Ἔργων Νομαρχίας Ἀττικῆς, ὅπως διατυπώνεται στὴν 1η πράξη τῆς 3ης Συνεδρίας τῆς 4ης.3.1978, ἀποφασίζουμε :

1. Ἀνακαλοῦμε α) τὴ 256312/2257/14.9.73 ἀπόφαση τῆς Δ.Τ.Υ.Ν. Ἀττικῆς, περὶ ἐγκρίσεως τοῦ ρυμοτομικοῦ σχεδίου τῆς Κοινότητας Γλυκῶν Νερῶν καὶ τοῦ σχετικοῦ Τοπογραφικοῦ διαγράμματος ὑπὸ κλίμακα 1 : 2000, ὡς πρὸς τὶς 18 ἰδιοκτησίες ποὺ ἀναγράφονται στὸν ἐπὶ τοῦ σχεδίου πίνακα καὶ ποὺ ἔχουν δικαιωθεῖ μὲ τὶς σχετικὲς ἀνωτέρω ἀποφάσεις τοῦ Σ.τ.Ε.

β) Τὴν 323496/22.3.75 ἀπόφαση τῆς Δ.Τ.Υ.Ν. Ἀττικῆς, περὶ ἐγκρίσεως τῶν 1,2 καὶ 3 πινακίδων ὑπὸ κλίμακα 1 : 500, τοῦ ρυμοτομικοῦ Σχεδίου Κοινότητος Γλυκῶν Νερῶν ὡς πρὸς τὶς 10 ἰδιοκτησίες ἀπὸ τὶς ἀνωτέρω 18 ποὺ δικαιώθηκαν ἀπὸ τὸ Σ.τ.Ε. καὶ ποὺ φαίνονται στὸν ἐπὶ τοῦ σχεδίου πίνακα μὲ αὔξοντα ἀριθμὸ 1,2,3,4,7,8,14,16,17 καὶ 18.

2. Καταργοῦμε α) Τὸ ρυμοτομικὸ σχέδιο ὑπὸ κλίμακα 1 : 2000, ὡς πρὸς τὶς ἀνωτέρω 18 ἰδιοκτησίες, ποὺ φαίνονται στὸ συνημμένο τοπογραφικὸ διάγραμμα ποὺ ἔχει ἐγκριθεῖ μὲ τὴν 256312/2257/14.9.73 ἀπόφαση.

β) Τὶς 1,2 καὶ 3 πινακίδες ὑπὸ κλίμακα 1 : 500 τοῦ ρυμοτομικοῦ Σχεδίου τῆς Κοινότητας Γλυκῶν Νερῶν, ὡς πρὸς τὶς 10 ἰδιοκτησίες ποὺ βρίσκονται σ' αὐτὲς καὶ φαίνονται στὸν ἐπὶ τοῦ σχεδίου πίνακα μὲ αὔξοντα ἀριθμὸ 1,2,3,4,7,8,14,16,17 καὶ 18.


Ἡ ἀπόφαση αὐτὴ μαζὶ μὲ τὸ Τοπογρ. Δ/γμα νὰ δημοσιευθεῖ στὴν Ἐφημερίδα τῆς Κυβερνήσεως.

Ἀθῆναι, 31 Μαρτίου 1978

Μὲ ἐντολὴ τοῦ Νομάρχη
Ὁ Διευθυντὴς
ΧΡΙΣΤ. ΜΟΥΣΤΟΣ

ΠΑΙΑΝΙΑ (ΘΕΣΙΣ ΓΛΥΚΑ ΝΕΡΑ)



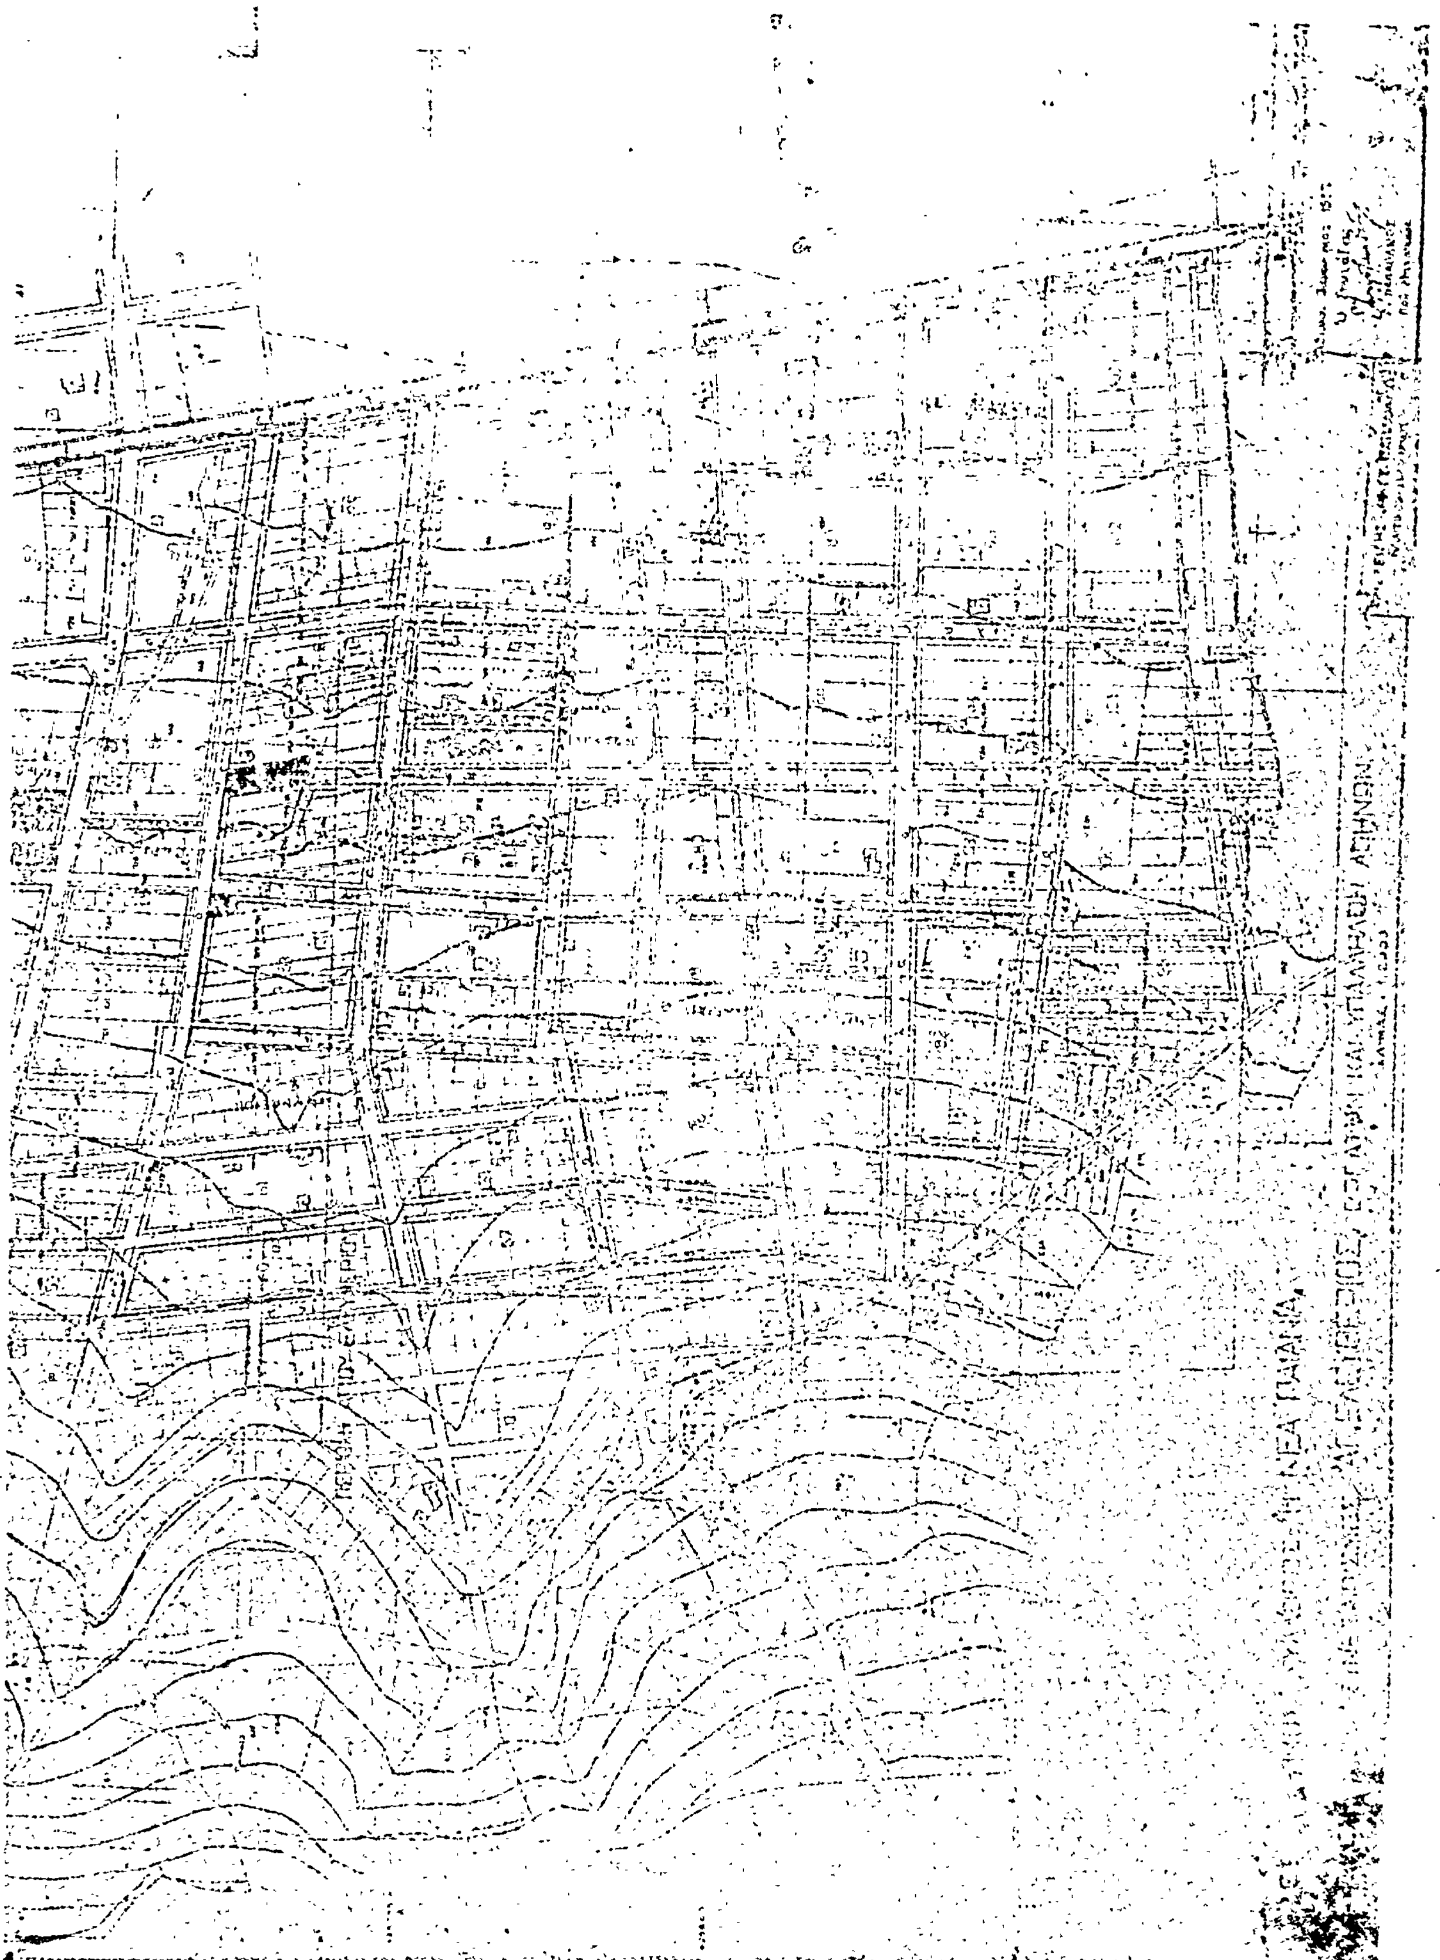

Η ΓΕΝΙΚΗ ΔΙΕΥΘΥΝΣΗ ΤΟΥ ΕΘΝΙΚΟΥ ΤΥΠΟΓΡΑΦΕΙΟΥ

ΓΝΩΣΤΟΠΟΙΕΙ ΟΤΙ:

Ἡ ἐτήσια συνδρομὴ τῆς Ἐφημερίδας τῆς Κυβερνήσεως, ἡ τιμὴ τῶν φύλλων της ποὺ πουλιοῦνται τμηματικὰ καὶ τὰ τέλη δημοσιεύσεων στὴν Ἐφημερίδα τῆς Κυβερνήσεως, καθορίσθηκαν ἀπὸ 1 Ἰανουαρίου 1974 ὡς ἀκολούθως:

Α' ΕΤΗΣΙΕΣ ΣΥΝΔΡΟΜΕΣ

1. Γιὰ τὸ Τεῦχος Α'	Δραχ.	600
2. » » » Β'	»	700
3. » » » Γ'	»	500
4. » » » Δ'	»	1.000
5. » » » Νομικῶν Προσώπων Δ.Δ. κτλ	»	500
6. » » » Παράρτημα	»	300
7. » » » Ἀνωνύμων Ἑταιρειῶν κτλ.	»	3.000
8. » » Δελτίο Ἐμπορικῆς καὶ Βιομηχανικῆς Ἰδιοκτησίας	»	200
9. Γιὰ ὅλα τὰ τεύχη καὶ τὸ Δ.Ε.Β.Ι.	»	6.000

Οἱ Δῆμοι καὶ οἱ Κοινότητες τοῦ Κράτους καταβάλλουν τὸ 1/2 τῶν ἀνωτέρω συνδρομῶν.

Ὑπὲρ τοῦ Ταμείου Ἀλληλοβοηθείας Προσωπικοῦ τοῦ Ἐθνικοῦ Τυπογραφείου (ΤΑΠΕΤ) ἀναλογοῦν τὰ ἑξῆς ποσά:

1. Γιὰ τὸ Τεῦχος Α'	Δραχ.	30
2. » » » Β'	»	35
3. » » » Γ'	»	25
4. » » » Δ'	»	50
5. » » » Νομικῶν Προσώπων Δημοσίου Δικαίου κτλ	»	25
6. » » » Παράρτημα	»	15
7. » » » Ἀνωνύμων Ἑταιρειῶν κτλ.	»	150
8. » » Δελτίο Ἐμπ. καὶ Βιομ. Ἰδιοκτησίας	»	10
9. Γιὰ ὅλα τὰ τεύχη	»	300

Β'. ΤΙΜΗ ΦΥΛΛΩΝ

Ἡ τιμὴ πωλήσεως κάθε φύλλου, μέχρις 8 σελ., εἶναι 3 δρχ., ἀπὸ 9 ὡς 40 σελ. 8 δρχ., ἀπὸ 41 ὡς 80 σελ. 15 δρχ., ἀπὸ 81 σελ. καὶ ἄνω ἡ τιμὴ πωλήσεως κάθε φύλλου προσαυξάνεται κατὰ 15 δρχ. ἀνὰ 80 σελίδες.

Γ'. ΤΕΛΗ ΔΗΜΟΣΙΕΥΣΕΩΝ

I. Στὸ Τεῦχος Ἀνωνύμων Ἑταιρειῶν καὶ Ἑταιρειῶν Περιωρισμένης Εὐθύνης:

Α'. Δημοσιεύματα Ἀνωνύμων Ἑταιρειῶν:

1. Τῶν δικαστικῶν πράξεων	Δραχ.	400
2. Τῶν καταστατικῶν Ἀνωνύμων Ἑταιρειῶν	»	10.000
3. Τῶν τροποποιήσεων τῶν καταστατικῶν τῶν Ἀνωνύμων Ἑταιρειῶν	»	2.000
4. Τῶν ἀνακοινώσεων καὶ προσκλήσεων σὲ γενικὲς συνελεύσεις, τῶν κατὰ τὸ ἄρθρο 32 τοῦ Ν. 2190/20 γνωστοποιήσεων, τῶν ἀνακοινώσεων, ποὺ προβλέπονται ἀπὸ τὸ ἄρθρο 59 παρ. 3 τοῦ Ν.Δ. 400/70 «περὶ Ἀλλοδαπῶν Ἀσφαλιστικῶν Ἑταιρειῶν» καὶ τῶν ἀποφάσεων τοῦ Διοικητικοῦ Συμβουλίου τοῦ ΕΛΤΑ, ποὺ ἀναφέρονται σὲ προσωρινὲς διατάξεις	»	1.000
5. Τῶν ἀνακοινώσεων τῶν ὑπὸ διάλυση Ἀνωνύμων Ἑταιρειῶν, κατὰ τὸ Β.Δ. 20/5/1939	»	200
6. Τῶν Ἰσολογισμῶν τῶν Ἀνωνύμων Ἑταιρειῶν	»	4.000
7. Τῶν συνοπτικῶν μηνιαίων καταστάσεων τῶν Τραπεζικῶν Ἑταιρειῶν	»	1.000
8. Τῶν ἀποφάσεων «περὶ ἐγκρίσεως τιμολογίων τῶν Ἀσφαλιστικῶν Ἑταιρειῶν»	»	600
9. Τῶν ὑπουργικῶν ἀποφάσεων «περὶ παροχῆς ἀδείας ἐπεκτάσεως τῶν ἐργασιῶν Ἀσφαλιστικῶν Ἑταιρειῶν», τῶν ἐκθέσεων περιουσιακῶν στοιχείων Ἀνωνύμων Ἑταιρειῶν γενικά, καὶ τῶν ἀποφάσεων τοῦ Δ.Σ. τοῦ ΕΛΤΑ, μὲ τὶς ὁποῖες ἐγκρίνονται καὶ δημοσιεύονται οἱ κανονισμοὶ αὐτοῦ	»	4.000
10. Τῶν ἀποφάσεων «περὶ παροχῆς πληρεξουσιότητος πρὸς ἀντιπροσώπευσιν ἐν Ἑλλάδι ἀλλοδαπῶν Ἑταιρειῶν» καὶ τῶν ἀποφάσεων «περὶ μεταβιβάσεως τοῦ χαρτοφυλακίου Ἀσφαλιστικῶν Ἑταιρειῶν κατὰ τὸ ἄρθρον 59 παρ. 1 τοῦ Ν.Δ. 400/70»	»	2.000
11. Τῶν ἀποφάσεων «περὶ συγχωνεύσεως Ἀνωνύμων Ἑταιρειῶν»	»	10.000
12. Τῶν ἀποφάσεων τῆς Ἐπιτροπῆς τοῦ Χρηματιστηρίου «περὶ εἰσαγωγῆς χρεωγράφων εἰς τὸ Χρηματιστήριον πρὸς διαπραγμάτευσιν, συμφώνως πρὸς τὰς διατάξεις τοῦ ἄρθρου 2 παρ. 3 Α.Ν. 148/67»	Δραχ.	1.000
13. Τῶν ἀποφάσεων τῆς Ἐπιτροπῆς κεφαλαιαγορᾶς «περὶ διαγραφῆς χρεωγράφων ἐκ τοῦ Χρηματιστηρίου, συμφώνως πρὸς τὰς διατάξεις τοῦ ἄρθρου 2 παρ. 4 Α.Ν. 148/1967»	»	1.000

Β'. Δημοσιεύματα Ἑταιρειῶν Περιωρισμένης Εὐθύνης:

1. Τῶν καταστατικῶν	»	1.000
2. Τῶν τροποποιήσεων τῶν καταστατικῶν	»	400
3. Τῶν ἀνακοινώσεων καὶ προσκλήσεων	»	200
4. Τῶν Ἰσολογισμῶν	»	1.000
5. Τῶν ἐκθέσεων ἐκτιμήσεως περιουσιακῶν στοιχείων	»	1.000

Γ'. Δημοσιεύματα Ἀλληλασφαλιστικῶν Συνεταιρισμῶν - Ἀλληλασφαλιστικῶν Ταμείων καὶ Φιλανθρωπικῶν Σωματείων:

1. Τῶν ὑπουργικῶν ἀποφάσεων «περὶ χορηγήσεως ἀδείας λειτουργίας Ἀλληλασφαλιστικῶν Συνεταιρισμῶν - Ἀλληλασφαλιστικῶν Ταμείων»	»	1.000
2. Τῶν Ἰσολογισμῶν τῶν ἀνωτέρω Συνεταιρισμῶν, Ταμείων καὶ Σωματείων	»	1.000
II. Στὸ Τέταρτο τεῦχος, τῶν δικαστικῶν πράξεων, προσκλήσεων καὶ λοιπῶν δημοσιεύσεων.	»	400

Τὸ ποσοστὸ ἐπὶ τῶν τελῶν δημοσιεύσεων στὸ Τεῦχος Ἀνωνύμων Ἑταιρειῶν καὶ Ἑταιρειῶν Περιωρισμένης Εὐθύνης, ποὺ πρέπει νὰ καταβάλλεται ὑπὲρ τοῦ Ταμείου Ἀλληλοβοηθείας Προσωπικοῦ Ἐθνικοῦ Τυπογραφείου (ΤΑΠΕΤ), ὁρίσθηκε γενικὰ σὲ 5ο/ο.

Δ'. ΚΑΤΑΒΟΛΗ ΣΥΝΔΡΟΜΩΝ - ΤΕΛΩΝ ΔΗΜΟΣΙΕΥΣΕΩΝ ΚΑΙ ΠΟΣΟΣΤΩΝ Τ.Α.Π.Ε.Τ.

1. Οἱ συνδρομὲς τοῦ ἐσωτερικοῦ καὶ τὰ τέλη δημοσιεύσεων προκαταβάλλονται στὰ Δημόσια Ταμεῖα ἔναντι ἀποδεικτικοῦ εἰσπράξεως, τὸ ὁποῖο φροντίζει ὁ ἐνδιαφερόμενος νὰ τὸ στείλει στὴν Ὑπηρεσία τοῦ Ἐθνικοῦ Τυπογραφείου.

2. Οἱ συνδρομὲς τοῦ ἐξωτερικοῦ εἶναι δυνατὸ νὰ στέλνονται καὶ σὲ ἀνάλογο συνάλλαγμα μὲ ἐπιταγὴ ἐπ' ὀνόματι τοῦ Διευθυντῆ τῶν Διοικητικῶν καὶ Οἰκονομικῶν Ὑποθέσεων τοῦ Ἐθνικοῦ Τυπογραφείου.

3. Τὸ ὑπὲρ τοῦ ΤΑΠΕΤ ποσοστὸ ἐπὶ τῶν ἀνωτέρω συνδρομῶν καὶ τελῶν δημοσιεύσεων καταβάλλεται ὡς ἑξῆς:

α) στὴν Ἀθήνα: στὸ Ταμεῖο τοῦ ΤΑΠΕΤ (Κατάστημα Ἐθνικοῦ Τυπογραφείου),

β) στὶς ὑπόλοιπες πόλεις τοῦ Κράτους: στὰ Δημόσια Ταμεῖα καὶ ἀποδίδεται στὸ ΤΑΠΕΤ σύμφωνα μὲ τὶς 192378/3639/1947(RONEO 185) καὶ 178048/5321/31.7.65 (RONEO 139) ἐγκύκλιες διαταγὲς τοῦ Γ.Λ.Κ.,

γ) στὶς περιπτώσεις συνδρομῶν ἐξωτερικοῦ: ὅταν ἡ ἀποστολή τους γίνεται μὲ ἐπιταγές, μαζὶ μ' αὐτὲς στέλνεται καὶ τὸ ὑπὲρ τοῦ ΤΑΠΕΤ ποσοστό.

Ὁ Γενικὸς Διευθυντὴς
ΒΑΣΙΛΕΙΟΣ ΣΤ. ΝΙΚΑΣ